

PIANTA SCALA 1:100

LEGENDA

①	PIANO D'APPOGGIO
②	TAVOLINO 80 X 80 CM
③	SEDIE
④	OMBRELLONI CIRC.2.50 M


DETTAGLI

PEDANA - DELIMITAZIONE ORIZZONTALE	
QUOTA	+ 0.13
AREA	48.00 MQ
MATERIALE	LIGNEO
COLORE	CHIARO E/O FINTA MOCHETTE VERDE

PEDANA - DELIMITAZIONE VERTICALE H 1.25 DA Q.ZERO	
TIPO A	STRUTTURA IN METALLO E CRISTALLO DI SICUREZZA E/O POLIC.
TIPO B	VASI/FIORERE COLOR COTTO 30X78X40 CON Pianta TIPO SIEPE

ATTREZZATURA - DEHORS	
TAVOLI E SEDIE	
MATERIALE	LIGNEO
COLORE	CHIARO

ATTREZZATURA - COPERTURA	
OMBRELLONI REMOVIBILI	
COLORE	CHIARO

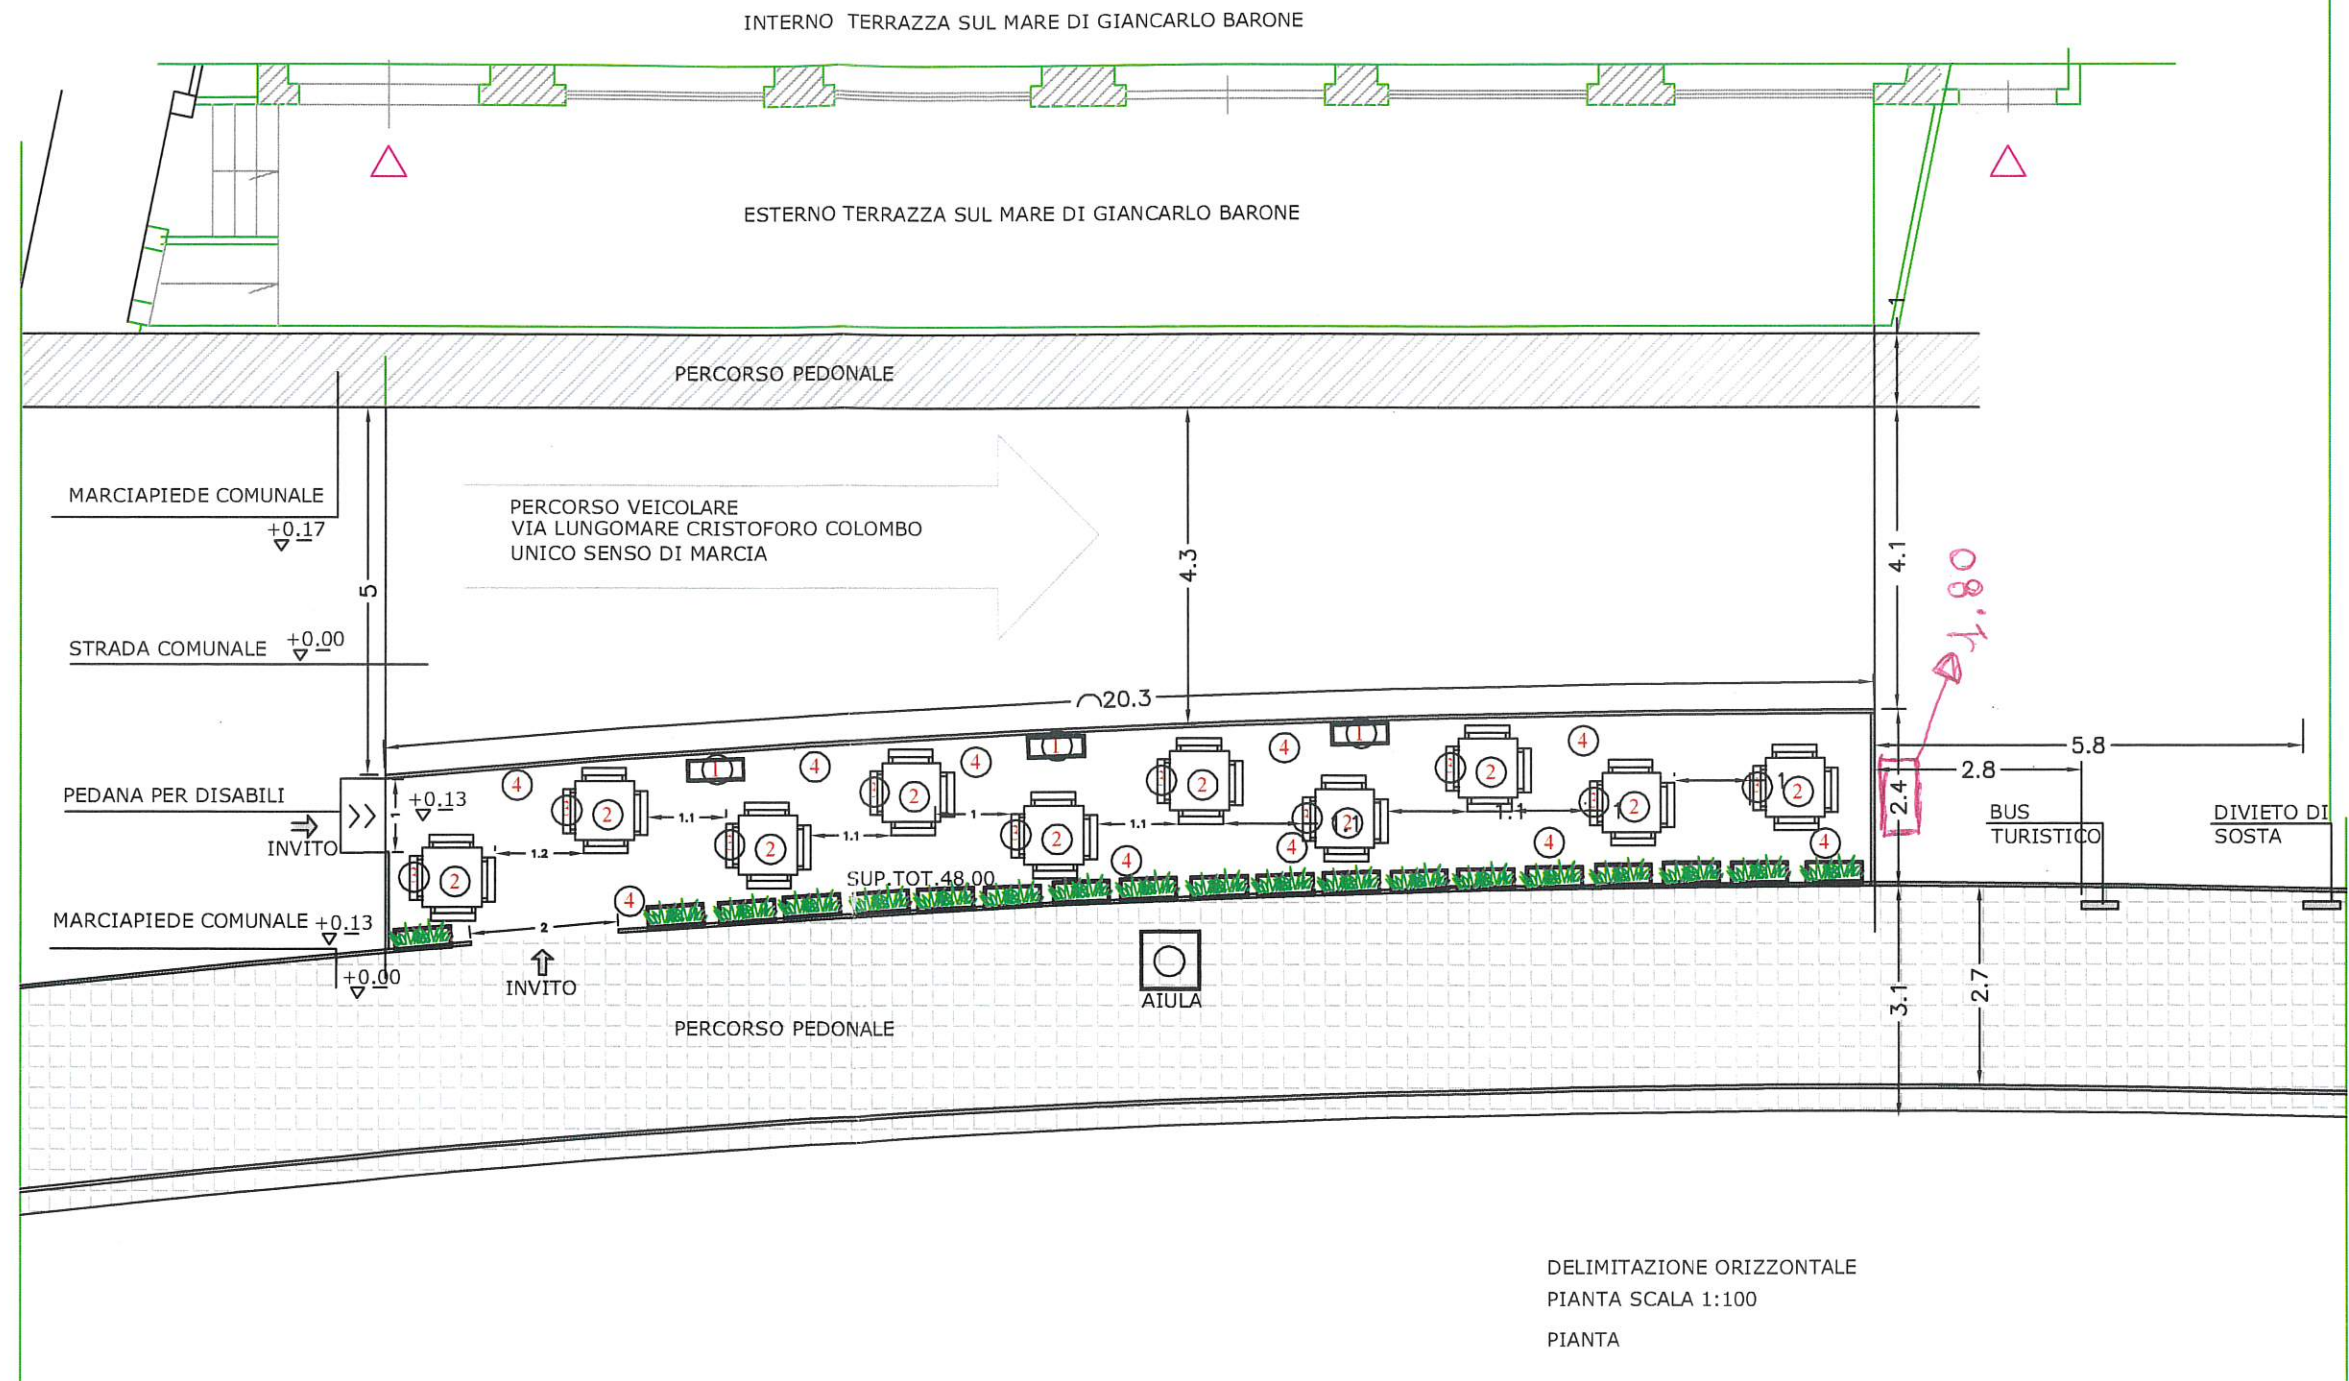

DELIMITAZIONE ORIZZONTALE
PIANTA SCALA 1:100
PIANTA

ORIENTAMENTO

SCALA 1:100

